

Kanton Solothurn

Gemeinde Stüsslingen

Vorprüfungs- / Mitwirkungsexemplar

Waldfeststellungsplan

gemäss Art. 10 Abs. 2 und Art. 13 Abs. 3 Bundesgesetz über den Wald [SR 921.0]
§ 8 Abs. 1 Kantonales Waldgesetz über Waldfeststellung und Waldabstand [BGS 931.72]

Gemeinde Stüsslingen

Ortsplanungsrevision, Perimeter "Bauzone "

Ortsteil Rohr

Situation 1 : 1'000

Öffentliche Auflage von/bis:

.....

Von der Gemeinde eingesehen am:

.....

(Datum und Unterschrift)

Genehmigt:

Amt für Wald, Jagd und Fischerei
Abteilung Wald
Rathaus / Barfüssergasse 14
4509 Solothurn

Veronika Röthlisberger, Kreisförsterin

Index	Datum	Änderungen	gez./gepr.

Von Rollstrasse 29, 4702 Oensingen
Tel. 062 388 38 38
www.bsb-partner.ch

BSB + Partner
Ingenieure und Planer



Plan-Nr. 21800 / 40

Erstellt: 21.08.2020

Revidiert:

Format/Seiten: 30 x 63
Gezeichnet/Geprüft: mvy
Genehmigt: ths
Druckdatum: 25.08.2020 15:34:37



Genehmigungsinhalt

Verbindliche Waldgrenze

— neu festgestellt

Orientierungsinhalte

Grundlageplan WMS Kanton Solothurn (Stand: Druckdatum)

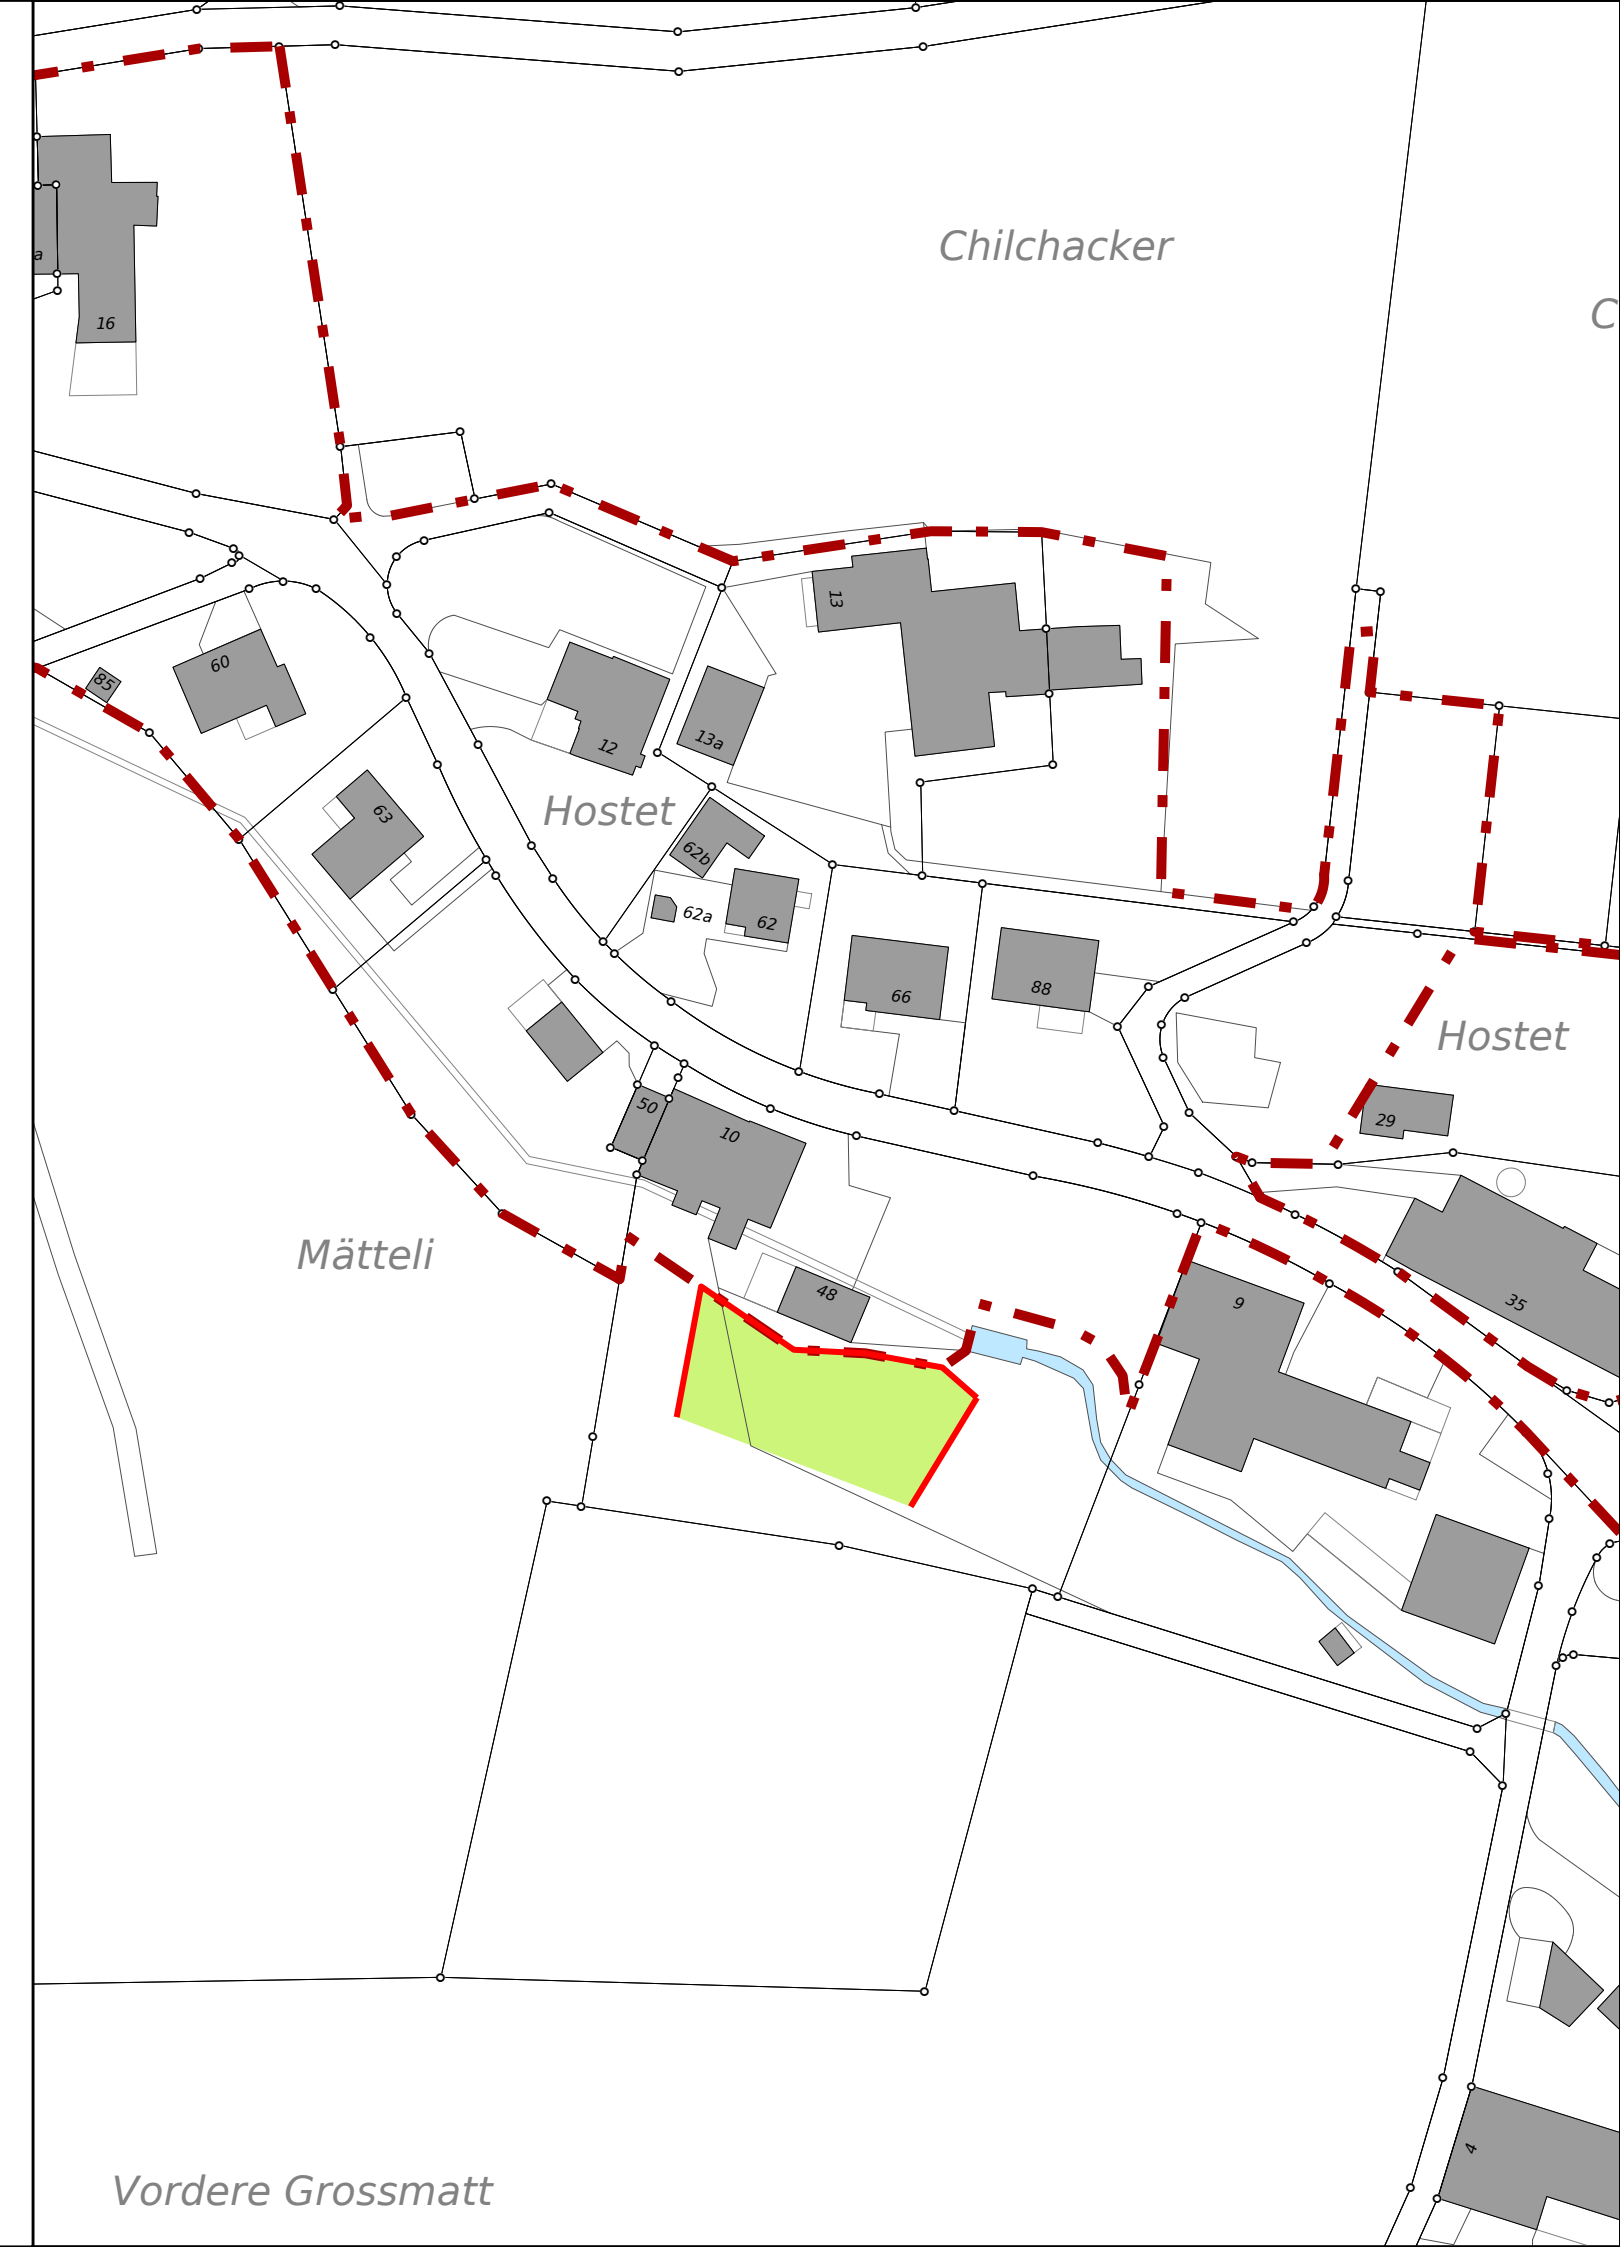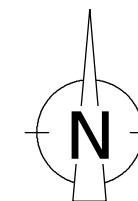

Vordere Grossmatt